



ΕΦΗΜΕΡΙΣ ΤΗΣ ΚΥΒΕΡΝΗΣΕΩΣ

ΤΗΣ ΕΛΛΗΝΙΚΗΣ ΔΗΜΟΚΡΑΤΙΑΣ

ΤΕΥΧΟΣ ΤΕΤΑΡΤΟ Αρ. Φύλλου 481

10 Ιουλίου 1998

ΠΕΡΙΕΧΟΜΕΝΑ

ΑΝΑΔΑΣΩΣΕΙΣ

ΑΠΟΦΑΣΕΙΣ

ΑΠΑΛΛΟΤΡΙΩΣΕΙΣ

ΑΠΟΦΑΣΕΙΣ

ΠΟΛΕΟΔΟΜΙΑ

ΑΝΑΚΟΙΝΩΣΕΙΣ

ΑΝΑΔΑΣΩΣΕΙΣ

ΑΠΟΦΑΣΕΙΣ

Αριθ. 686 (1)

*Κήρυξη Αναδασωτέας έκτασης Ε=2,250 στρ. στη θέση «Καμάρι» Περιφ. Κοινότητας Αγ. Γεωργίου (αναδημοσίευση).

Ο ΓΕΝΙΚΟΣ ΓΡΑΜΜΑΤΕΑΣ ΠΕΡΙΦ. ΕΛΛΑΔΑΣ

Έχοντας υπόψη:

1. Τις διατάξεις του άρθρου 117 παρ. 3 του Συντάγματος της Χώρας, την αριθμ. 38 παρ. 1 και 41 παρ. 1 του Ν. 998/79 ως και του άρθρου 12 παρ. 2 του Ν. 2040/92 «Ρύθμιση θεμάτων αρμοδιότητας Υπ. Γεωργίας κ.λπ.»

2. Τις αριθμ. α) 160417/1180/8.7.80 & β) 182447/3049/24.9.80 διαταγές του Υπ. Γεωργίας.

3. Τις διατάξεις του Ν. 2503/97 και την υπ' αριθμ. 6747/29.9.97 απόφαση Γεν. Γραμ. Περιφέρειας Στ. Ελλάδας περί αρμοδιοτήτων.

4. Την αρ. 909/4.5.1998 αναφορά - πρόταση του Δασαρχείου Λιβαδειάς για κήρυξη ως αναδασωτέας δημόσιας δασικής έκτασης Ε=2,250 στρ. στη θέση «Καμάρι» περιφέρειας Αγ. Γεωργίου η οποία καλυπτόταν από δασική βλάστηση και καταστράφηκε από τον Τοπολιάτη Χρήστο του Δημ. ο οποίος προέβη στην εκχέρσωση της εν λόγω έκτασης με απώτερο σκοπό την αλλαγή χρήσης γης, αποφασίζουμε:

Κηρύσσουμε αναδασωτέα με σκοπό την διατήρηση του δασικού χαρακτήρα, την προστασία και την αποκατάσταση της δασικής βλάστησης, με φυσική ή τεχνητή αναγέννηση, τη δημόσια δασική έκταση Ε=2,250 στρ. που βρίσκεται στη θέση «Καμάρι» Περιφ. Αγ. Γεωργίου και καταστράφηκε από παράνομη εκχέρσωση από τον Τοπολιάτη Χρήστο του Δημ.

Η παραπάνω αναδασωτέα έκταση προσδιορίζεται από τα στοιχεία (Α - Β - Γ - Δ - Ε - Ζ - Η - Θ - Α) του συνημμένου τοπογραφικού διαγράμματος με κλίμακα 1:100 και σημειώνεται στο απόσπασμα χάρτη με κλίμακα 1:50.000 και

Που αποτελούν αναπόσπαστο μέρος της απόφασης αυτής, ορίζεται δε η έκταση

Βόρεια: Με Ελαιοπερίβολα

Νότια: Με δημόσια δασική έκταση

Ανατολικά: Με δημόσια δασική έκταση

Δυτικά: Με δημόσια δασική έκταση

Η απόφαση αυτή να δημοσιευθεί στην Εφημερίδα της Κυβερνήσεως (τεύχος Δ΄)

Η απόφαση αυτή ισχύει από της κοινοποιήσεως της αρμοδίως (άρθρο 41 Νόμου 998/79) και προ της δημοσιεύσεώς της στην Εφημερίδα της Κυβερνήσεως.

Λιβαδειά, 15 Ιουνίου 1998

Με εντολή Γ.Γ. Περιφέρειας
Ο Δ/ντής Δασών κ.α.α.
ΓΕΩΡΓΙΟΣ Ε. ΜΗΛΙΟΣ

*(Αναδημοσιεύεται επειδή διαβιβάσθηκε προς δημοσίευση με εσφαλμένο το όνομα του καταλήπτη και δημοσιεύθηκε στο ΦΕΚ 251/15.4.98/τ.Δ΄)

Τοπογραφικό διάγραμμα

Δημόσιας δασικής εκτάσεως που καταλήφθηκε παράνομα από [illegible] κάτοικο Αγ. Γεωργίου εμβαδού 2250 τ.μ. στη θέση "Καμάρι" περιοχής Αγ. Γεωργίου.

Προτείνεται να κηρυχθεί αναδασωτέα.

Ανήκει στο αρ. 2/705/98 Π.Δ.Α.

Ελαιοπερίβολες
Δημόσια δασική έκταση
35μ. 29μ. 8μ. 15μ. 28μ. 60μ. 95μ. 60μ.
Α Β Γ Δ Ε Ζ Θ

Κλίμακα: 1:1000

Κλίμακα 1:50000
όπου εμφαίνεται η καταληφθείσα δημόσια δασική έκταση.

ΟΔΟΙΠΟΡΙΚΟ ΣΚΑΡΙΦΗΜΑ

ΘΕΩΡΗΘΗΚΕ
Σύμφωνα με την αριθμ. 686/98 απόφαση του Διευθ. 15-6-1998
Ο Δ/ντής Δασών
Γεώργιος Ε. Μήλιος
Δασολόγος Α.Π.Θ.

Λιβαδειά 4/5/98
Ο Δασάρχης
ΔΑΣΟΛΟΓΟΣ

Η Συντάξασα
Σοφία Μπλούχου
Δασολόγος

ΑΠΑΛΛΟΤΡΙΩΣΕΙΣ

ΑΠΟΦΑΣΕΙΣ

Αριθ. Τ.Υ.3116 οικ. (2)

Επικύρωση καθορισμού οριογραμμών τμήματος του ρέματος ΠΑΠΠΑ, στα όρια των Δήμων Ραφήνας - Ν. Μάκρης.

Ο ΝΟΜΑΡΧΗΣ ΑΝΑΤ. ΑΤΤΙΚΗΣ

Έχοντας υπόψη:

1. Τις διατάξεις του από 9.5.86 Π.Δ. «Περί έγκρισης τροποποιήσεων σχεδίων πόλεων και καθορισμός όρων και περιορισμών όρων δόμησης από τους Νομάρχες» ΦΕΚ 70Α/5.6.86.

2. Τις διατάξεις του άρθρου 6 του Ν. 880/97 (ΦΕΚ 58Α/22.3.79) ιδιαίτερα τις παραγράφους 1, 2 και 3 αυτού.

3. Το χάρτη οριζοντιογραφίας με τις προτεινόμενες οριογραμμές, σε κλίμακα 1:500, του υπόψη ρέματος που συντάχθηκε από το πολιτικό μηχανικό Νικόλαο Δημόπουλο και υποβλήθηκε στην υπηρεσία μας.

4. Το με αριθ. πρωτ. Τ.Υ. 1397/15.5.98 έγγραφο της Δ.Τ.Υ. Νομ. Αυτοδιοίκησης Ανατ. Αττικής με θέμα τον καθορισμό των οριογραμμών του ρέματος.

5. Την με Α.Α. 40/98 σύμφωνη γνώμη του Δημοτικού Συμβουλίου Νέας Μάκρης, όπως ορίζει το άρθρο 6, παρ. 3 του Ν. 880/79.

6. Την με Α.Α. 48/98 σύμφωνη γνώμη του Δημοτικού Συμβουλίου Ραφήνας, όπως ορίζει το άρθρο 6 παρ. 3 του Ν. 880/79.


7. Τον επιτόπιο έλεγχο που έγινε από μηχανικούς της Υπηρεσίας μας, αποφασίζουμε:

Καθορίζουμε τα όρια του ρέματος Παππά, στα όρια των Δήμων Ραφήνας - Ν. Μάκρης, όπως αυτά φαίνονται στο χάρτη οριζοντιογραφίας 1:500, που έχει συνταχθεί από το μηχανικό Νικόλαο Δημόπουλο και ελέγχθηκε και θεωρήθηκε από την υπηρεσία μας.

Η παρούσα απόφαση να δημοσιευθεί στην Εφημερίδα της Κυβερνήσεως.

Παλλήνη, 22 Ιουνίου 1998

Ο Νομάρχης
ΔΗΜ. ΦΡΑΓΚΟΣ

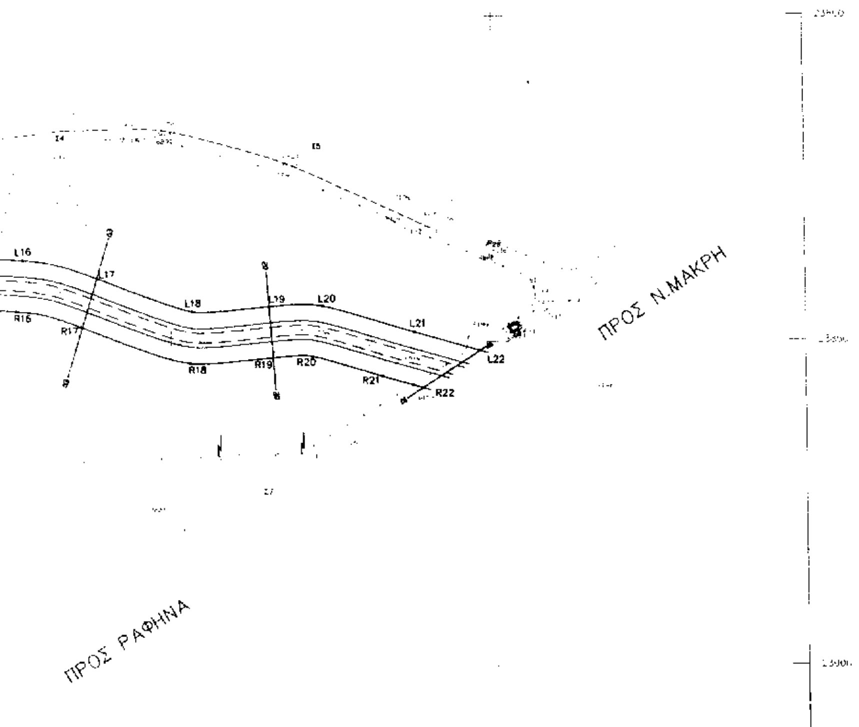

Θεωρήθηκε 19-3-98
Σπυρίδων Αργύρης
Πολιτικός Μηχ/κός
13-3-98
Μενέλαος Σμ...
Πολιτικός Μηχανικός

ΥΠΟΜΝΗΜΑ:

Γραμμή άξονα φυσικής (ιστορικής) μισγάγγειας ρέματος

Γραμμή ορίων ορθογωνικού αγωγού

Γραμμή τομής πλημμυρικής στάθμης και πρανών τραπεζοειδούς αγωγού

Γραμμή οριστικής οριοθέτησης ρέματος

ΔΗΜΟΙ ΡΑΦΗΝΑΣ – Ν. ΜΑΚΡΗΣ

ΜΕΛΕΤΗ ΚΑΘΟΡΙΣΜΟΥ ΟΡΙΣΤΙΚΩΝ ΟΡΙΟΓΡΑΜΜΩΝ ΡΕΜΑΤΟΣ ΠΑΠΠΑ ΠΕΡΙΟΧΗΣ Ν. ΒΟΥΤΖΑ

ΟΡΙΣΤΙΚΕΣ ΟΡΙΟΓΡΑΜΜΕΣ ΡΕΜΑΤΟΣ

ΜΕΛΕΤΗΤΕΣ:
Ν. ΔΗΜΟΠΟΥΛΟΣ
ΠΟΛΙΤΙΚΟΣ ΜΗΧΑΝΙΚΟΣ Ε.Μ.Π.

ΣΦΡΑΓΙΔΑ:
ΝΙΚΟΣ Δ. ΔΗΜΟΠΟΥΛΟΣ
ΔΙΠΛΩΜ. ΠΟΛΙΤΙΚΟΣ ΜΗΧΑΝΙΚΟΣ
ΕΘΝΙΚΟΥ ΜΕΤΣΟΒΙΟΥ ΠΟΛΥΤΕΧΝΕΙΟΥ
ΜΕΛΟΣ Τ.Ε.Ε. 53444
ΠΛΗΘΩΝΟΣ - 17671 ΑΘΗΝΑ
ΤΗΛ. 92 12534 & 094-733813 • ΑΦΜ: 44364002

Για την Δ.Τ.Υ.
Παλλήνη 5/5/98
Ο Προϊστάμενος Τ. Μ.

Δ/ΝΣΗ ΤΕΧΝΙΚΩΝ ΥΠΗΡΕΣΙΩΝ
ΕΓΚΡΙΘΗΚΕ
Με την αρ. Τ.Υ. .../5/5/98

ΚΛΙΜΑΚΑ 1:500

ΗΜΕΡΟΜΗΝΙΑ ΦΕΒΡΟΥΑΡΙΟΣ 1998

ΕΛΕΓΧΘΗΚΕ
Παλλήνη 15/5/98
Ο ΜΗΧΑΝΙΚΟΣ
ΤΕΡΕΖΑ ΑΦΡΑΤΗ
ΠΟΛΙΤΙΚΟΣ ΜΗΧΑΝΙΚΟΣ

Αριθ. Τ.3053 (3)

Επικύρωση καθορισμού οριογραμμής ρέμματος στο Ν. Κιλκίς.

Ο ΝΟΜΑΡΧΗΣ ΚΙΛΚΙΣ

Έχοντας υπόψη:

1. Τις διατάξεις του άρθρου 6 του Ν. 880/79 περί καθορισμού των οριογραμμών ρεμμάτων.

2. Τις διατάξεις του Π.Δ. 183/9/5.6.86 για μεταβίβαση αρμοδιοτήτων στους Νομάρχες.


3. Την απόφαση της Δ.Τ.Υ. Ν. Κιλκίς και το συνοδευτικό τοπογραφικό διάγραμμα με τ ην οποία έγινε καθορισμός της οριογραμμής του ρέμματος που βρίσκεται σε τμήμα αυτού και με στοιχεία Α (1 - 2 - 3 - 4 - 5 - 5 - 6 - 7 - 8 - 9 - 10...33 - 34 - 35 - 36), αποφασίζουμε:

Επικυρώνουμε το τοπογραφικό διάγραμμα που συνοδεύει την απόφαση της Δ.Τ.Υ. Ν. Κιλκίς με την οποία καθορίζεται η οριογραμμή σε τμήμα του ρέμματος που βρίσκεται στο συνοικισμό ΠΕΤΡΑΔΕΣ της Κοινότητας ΚΕΝΤΡΙΚΟΥ.

Η απόφαση αυτή να δημοσιευθεί στην Εφημερίδα της Κυβερνήσεως.

Κιλκίς, 15 Ιουνίου 1998

Ο Νομάρχης
Θ. ΠΑΠΑΣΤΡΑΤΙΔΗΣ

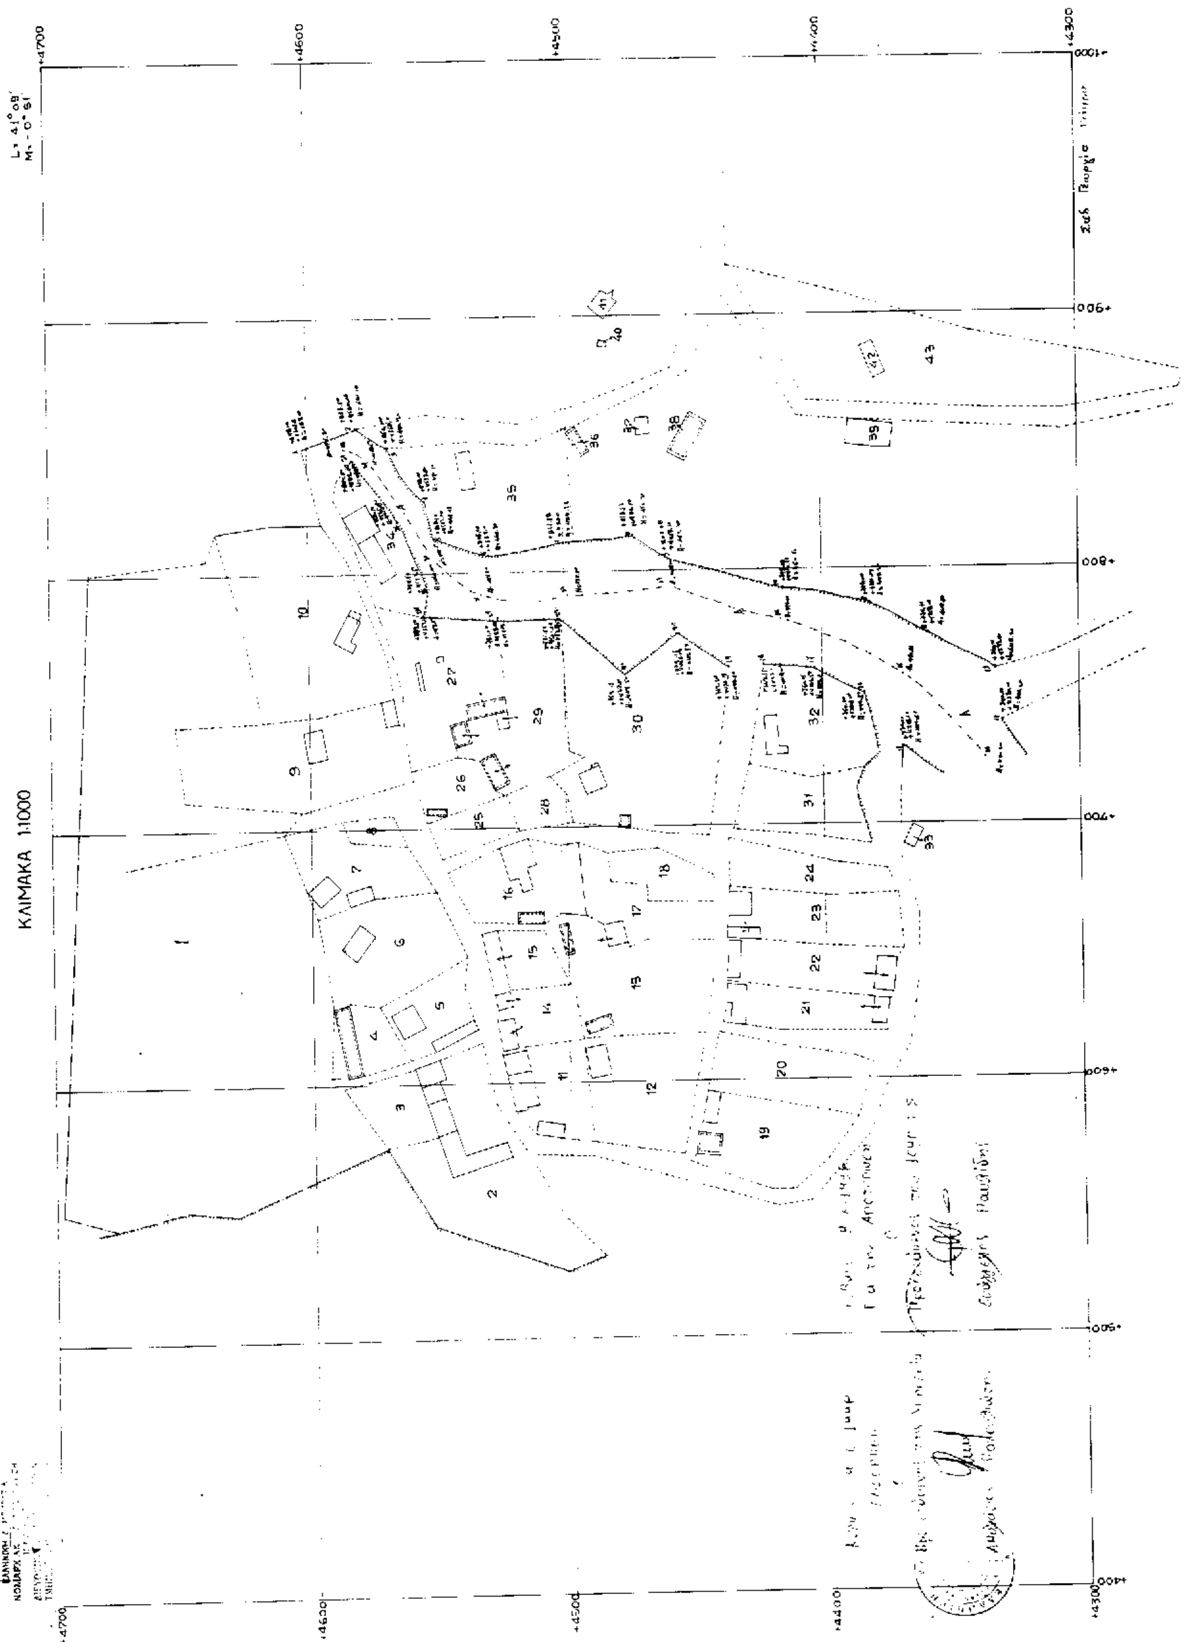
ΣΥΝΟΙΚΙΣΜΟΣ ΠΕΤΡΑΔΕΣ (ΚΙΛΚΙΣ)
ΑΠΟΤΥΠΩΣΗ ΕΤΟΥΣ 1985
ΚΛΙΜΑΚΑ 1:1000
+4700
+4600
+4500
+4400
+4300

ΠΟΛΕΟΔΟΜΙΑ

ΑΝΑΚΟΙΝΩΣΕΙΣ

Αριθ. Δ120/0/33277 (4)

Παρακατάθεση αποζημίωσης ακινήτων που έχουν ρυμοτομηθεί με το εγκεκριμένο ρυμοτομικό σχέδιο του Δήμου Μεταμόρφωσης για τη διάνοιξη της οδού Νέας Τατοΐου από τη Λ. Σταυρού - Ελευσίνος μέχρι την οδό Τατοΐου.

**Ο ΥΠΟΥΡΓΟΣ
ΠΕΡΙΒΑΛΛΟΝΤΟΣ ΧΩΡ/ΞΙΑΣ ΚΑΙ ΔΗΜ. ΕΡΓΩΝ**

Έχοντας υπόψη:

1) Τις διατάξεις του Ν.Δ. 17.7.1923 «Περί σχεδίων πόλεων, κωμών κ.λπ.» (ΦΕΚ 228Α'/23) και του άρθρου 5 του Ν. 653/77 (ΦΕΚ 214Α').

2) Τις διατάξεις του Ν.Δ/τος 797/71 «Περί αναγκαστικών απαλλοτριώσεων» (ΦΕΛΚ 1Α/71).

3) Τις διατάξεις του άθρου 6 του Ν. 5269/31.

4) Την εξουσιοδοτική απόφαση του Υπουργού ΠΕΧΩΔΕ Δ17/01/79/Φ.2.2.1/24.8.89 ΦΕΚ 666 Β'.

5) Τις διατάξεις του Π.Δ. 69/88 (ΦΕΚ 28Α) «Περί οργανισμού Γ.Γ.Δ.Ε. του ΥΠΕΧΩΔΕ.

6) Τον πίνακα υπολογισμού - παρακατάθεσης της αποζημίωσης με ημερομηνία 30.9.97 που συντάχθηκε με βάση την απόφαση 840/93 και 1288/96 του Μονομελούς Πρωτοδικείου Αθηνών για ακίνητα που ρυμοτομήθηκαν για τη διάνοιξη της οδού Νέας Τατοΐου από τη Λ. Σταυρού - Ελευσίνας μέχρι την οδό Τατοΐου σύμφωνα με τις ενδείξεις της πράξης αναλογισμού 31/92, ειδοποιούμε:

Τα πρόσωπα που έχουν ή αξιώνουν εμπράγματα δικαιώματα στα παραπάνω ακίνητα που έχουν ρυμοτομηθεί, όπως σημειώνονται στα στοιχεία προδικασίας του άρθρου 5 του Ν. 653/77 ότι η αποζημίωση για τα ακίνητα αυτά έχει κατατεθεί στο Ταμείο Παρακαταθηκών και Δανείων, ύστερα από τον συμψηφισμό δικαιωμάτων και υποχρεώσεων που προβλέπει το άρθρο 6 του Ν. 5269/31 με την έκδοση του γραμματίου παρακαταθήκης Νο 4206/22.6.98 για συνολικό ποσό 565.000 δρχ.

Η παρακατάθεση της αποζημίωσης έγινε υπέρ των προσώπων που αναγράφονται παρακάτω και θα καταβληθεί στα πρόσωπα που θα αναγνωρισθούν δικαιούχοι.

Η απόφαση αυτή να δημοσιευθεί στην Εφημερίδα της Κυβερνήσεως.

Αθήνα, 25 Ιουνίου 1998

Με εντολή Υπουργού
Η Τμηματάρχης
ΕΛ. ΔΗΜΗΤΡΙΟΥ

ΑΠΟ ΤΟ ΕΘΝΙΚΟ ΤΥΠΟΓΡΑΦΕΙΟ